
04006041706030008



6107

ΕΦΗΜΕΡΙΣ ΤΗΣ ΚΥΒΕΡΝΗΣΕΩΣ

ΤΗΣ ΕΛΛΗΝΙΚΗΣ ΔΗΜΟΚΡΑΤΙΑΣ

ΤΕΥΧΟΣ ΤΕΤΑΡΤΟ **Αρ. Φύλλου 604**

17 Ιουνίου 2003

ΑΠΟΦΑΣΕΙΣ

Αριθ. 1040045/3473/Β0010

Καθορισμός των ορίων Αιγιαλού - Παραλίας, στη θέση «Ψωμαίικα» επί της επαρχιακής οδού Ερμιόνης - Γαλατά Τροιζηνίας, Ν. Πειραιώς.

Ο ΥΦΥΠΟΥΡΓΟΣ ΟΙΚΟΝΟΜΙΑΣ ΚΑΙ ΟΙΚΟΝΟΜΙΚΩΝ

Έχοντας υπόψη:

1. Τις διατάξεις του Ν.2971/2001 (ΦΕΚ 285/τ.Α΄/ 19.12.2001) «Περί αιγιαλού, παραλίας και άλλες διατάξεις».
2. Τις διατάξεις του Ν.Δ. 439/70 «περί συμπληρώσεως των διατάξεων περί αιγιαλού».
3. Τις διατάξεις του Ν. 3200/55 «Περί διοικητικής αποκέντρωσης» όπως αυτές τροποποιήθηκαν και ισχύουν σήμερα με τα Ν.Δ. 532/1970, Β.Δ. 704/1970, Β.Δ. 705/1970, Β.Δ. 192/1972, Π.Δ. 71/1984, Π.Δ. 347/1986, Ν. 2026/1992 και Π.Δ. 97/1993.
4. Τις διατάξεις του άρθρου 19 παράγρ. 5 Ν. 2344/1995, του άρθρου 52 παρ. 6 Ν. 2218/1994, του άρθρου 4 παρ. 7 του Ν. 2240/1994, δυνάμει των οποίων αρμοδιότητες του Υπουργείου Οικονομικών που είχαν μεταβιβασθεί στους Νομάρχες, ανήκουν στον Περιφερειακό Δ/ντή, σε συνδυασμό με αυτές του άρθρου 14 παρ. 2 του Ν. 2399/1996 με τις οποίες προβλέπεται η κατάργηση των θέσεων των Περ/κών Δ/ντών, οι αρμοδιότητες πλέον του οποίου περιήλθαν στο Γενικό Γραμματέα της Περιφέρειας και ασκούνται από τον Αναπληρωτή Περ/κό Δ/ντή.
5. Τις διατάξεις του τετάρτου εδαφίου της παρ. 2 του άρθρου 1 και της παρ. 6 του ιδίου άρθρου του Ν. 2503/97 «Διοίκηση, οργάνωση, στελέχωση της Περιφέρειας, ρύθμιση θεμάτων για την Τοπική Αυτοδιοίκηση και άλλες διατάξεις» (ΦΕΚ 107/Α΄), σύμφωνα με τις οποίες οι Περιφερειακές Υπηρεσίες του Υπουργείου Οικονομικών, που συγκροτούσαν την Περιφερειακή Διοίκηση του Νομού ή της Νομαρχίας, δεν υπήχθησαν στην ενιαία οργανική μονάδα της Περιφέρειας, ούτε καταργήθηκαν, αλλά αποτελούν από 1.9.1997, Υπηρεσίες του Υπουργείου Οικονομικών.
6. Το 28979/31.7.1997 έγγραφο της Δ/νσης Διοίκησης του Υπουργείου Εσωτερικών, Δημ. Διοίκησης και Αποκέντρωσης σύμφωνα με το οποίο οι αρμοδιότητες του Γενικού Γραμματέα της Περιφέρειας σε θέματα Υπηρεσιών του Υπουργείου Οικονομικών, μεταφέρονται από 1.9.1997 στον Υπουργό Οικονομικών.
7. Την 1100383/1330/Α0006/31.10.2001 (ΦΕΚ 1485 τ.Β΄/ 31.10.2001) κοινή απόφαση των Πρωθυπουργού και Υπουργού Οικονομικών, περί ανάθεσης αρμοδιοτήτων του Υπουργού Οικονομικών στους Υφυπουργούς».
8. Την 1115093/1378/Α0006/17-12-2001 (ΦΕΚ 1720 τ.Β΄/21.12.2001) απόφαση του Υφυπουργού Οικονομικών, περί μεταβίβασης αρμοδιοτήτων του Υφυπουργού Οικονομικών στο Γενικό Γραμματέα, στους Γενικούς Διευθυντές κλπ. του Υπουργείου Οικονομικών, καθώς και την υπ' αριθμ. 1041136/468/Α0006/8.5.2002 Απόφαση του Υφυπουργού Οικονομίας και Οικονομικών με την οποία τροποποιείται και συμπληρώνεται η προηγούμενη Απόφαση.
9. Την από 31 Μαρτίου 2003, Έκθεση Επιτροπής Καθορισμού των ορίων αιγιαλού και παραλίας που καθόρισε τα όρια του αιγιαλού και της παραλίας στη θέση «Ψωμαίικα» επί της επαρχικής οδού Ερμιόνης - Γαλατά Τροιζηνίας νομού Πειραιά και το από Ιούνιο 2002 τοπογραφικό διάγραμμα σε μία (1) πινακίδα, με κλίμακα 1:500 που συντάχθηκε από τον πολιτικό Μηχανικό Αντώνιο Κρούσκα, ελέγχθηκε την 30.8.2002 για την ακρίβεια της αποτύπωσης από τον Γεώργιο Αβραάμ, αγρονόμο τοπογράφο μηχανικό της Κτηματικής Υπηρεσίας Πειραιά και θεωρήθηκε από την Παλλίδη Αγγέλα, τοπογράφο μηχανικό αναπληρώτρια του Προϊσταμένου του Τεχνικού Τμήματος της Κτηματικής Υπηρεσίας Πειραιά, την 28.3.2003.
10. Τη σύμφωνη γνώμη του Γενικού Επιτελείου Ναυτικού, που διατυπώθηκε στο υπ' αριθμ. Φ.544.5/169/03/ 24.2.2003 έγγραφό του, αποφασίζουμε:

Επικυρώνουμε την από 31 Μαρτίου 2003, έκθεση της κατά το άρθρο 3 του Ν. 2971/2001 (ΦΕΚ 285/τ.Α΄/ 19.12.2001) «Περί αιγιαλού και παραλίας» αρμόδιας Επιτροπής καθορισμού των ορίων αιγιαλού και παραλίας καθώς και το από Ιούνιο 2002 τοπογραφικό διάγραμμα σε μία (1) πινακίδα που τη συνοδεύει, το οποίο συντάχθηκε από τον πολιτικό μηχανικό Αντώνιο Κρούσκα, με κλίμακα 1:500, ελέχθηκε την 30.8.2002 για την ακρίβεια της αποτύπωσης από τον Γεώργιο Αβραάμ, αγρονόμο τοπογράφο μηχανικό της Κτηματικής Υπηρεσίας Πειραιά και θεωρήθηκε από την Παλλίδη Αγγέλα, τοπογράφο μηχανικό, αναπληρώτρια του Προϊσταμένου του Τεχνικού τμήματος της Κτηματικής Υπηρεσίας Πειραιά την 28.3.2003, επί του

οποίου η παραπάνω Επιτροπή καθόρισε με ερυθρά συνεχή πολυγωνική γραμμή με στοιχεία 3.......................23, 24, της οποίας οι κορυφές καθορίζονται με συντεταγμένες του Κρατικού Δικτύου ΓΥΣ, τα όρια του αιγιαλού στη θέση «Ψωμαίικα» επί της επαρχιακής οδού Ερμιόνης - Γαλατά Τροιζηνίας Ν. Πειραιώς, με κίτρινη συνεχή πολυγωνική γραμμή με στοιχεία 3΄,.....................22΄, 23΄ τα όρια της παραλίας στην ίδια θέση.

Καθορίζεται ζώνη παραλίας πλάτους 10μ. διότι διαφορετικά δεν εξυπηρετούνται οι σκοποί του άρθρου 1, παρ. 2 του Ν. 2971/2001.

Η απόφαση αυτή με την έκθεση της επιτροπής και το τοπογραφικό διάγραμμα να δημοσιευθούν στην Εφημερίδα της Κυβερνήσεως.

Αθήνα, 21 Μαΐου 2003

Με εντολή Υφυπουργού
Ο Γενικός Γραμματέας
ΓΕΩΡΓΙΟΣ ΚΑΝΕΛΛΟΠΟΥΛΟΣ

ΕΚΘΕΣΗ ΕΠΙΤΡΟΠΗΣ ΚΑΘΟΡΙΣΜΟΥ ΤΩΝ
ΟΡΙΩΝ ΑΙΓΙΑΛΟΥ ΚΑΙ ΠΑΡΑΑΙΑΣ
Του άρθρου 3 του Νόμου 2971/2001
ΦΕΚ 285/ 19.12.2001 Τεύχος Α΄

Για το καθορισμό των ορίων Αιγιαλού και Παραλίας στη θέση «Ψωμαίικα» επί επαρχιακής οδού Ερμιόνης - Γαλατά Τροιζηνίας Ν. Πειραιώς.

Στα Ψωμαίικα σήμερα την 31.3.2003 ημέρα Δευτέρα οι παρακάτω υπογράφοντες:

1. Νούσιος Νικόλαος, Διευθυντής Κτηματικής Υπηρεσίας Πειραιά ως Πρόεδρος.

2. Μεγρέμης Χαρ. ΠΕ/Α΄ Πολιτικός Μηχανικός της Κτηματικής Υπηρεσίας Πειραιά, ως Μέλος

3. Ζωγράφου - Μπαλομενάκη Χρ. - ΠΕΑ Πολιτικός Μηχανικός, Διευθύντρια Χωροταξίας & Περιβάλλοντος της Γενικής Γραμματείας Περιφέρειας Αττικής, ως Μέλος

4. Οικονομόπουλος Γεώργιος - ΠΕΑ Πολιτικός Μηχανικός, Διευθυντής Πολεοδομίας της Νομαρχιακής Αυτοδιοίκησης Πειραιά, ως Μέλος

5. Υπ/πλοίαρχος Λ/Σ Κλεφτάκης Θεόδωρος Λ/ΣΤ Ερμιόνης

που αποτελούμε την παραπάνω επιτροπή καθορισμού των ορίων Αιγιαλού και Παραλίας, δυνάμει του άρθρου 3 του Νόμου 2971/2001 (ΦΕΚ 285 τ.Α΄/19.12.2001) και της υπ' αριθμ. 673/19.2.2002 απόφασης του Προϊσταμένου της Οικονομικής Επιθεώρησης Πειραιά Περί Συστάσεως Επιτροπής Καθορισμού των Ορίων του Αιγιαλού, συγκληθείσα κατόπιν της με αριθμό 1152/20.3.2003 πρόσκλησης του Προέδρου της Επιτροπής μεταβήκαμε σήμερα στις 31.3.2003 ημέρα Δευτέρα και ώρα 10.00 π.μ. στη περιοχή «Ψωμαίικα», επαρχιακής οδού Ερμιόνης - Γαλατά Τροιζηνίας Ν. Πειραιώς και αφού λάβαμε υπόψη:

1. Το τοπογραφικό διάγραμμα σε 1 πινακίδα με κλίμακα 1: 500 της περιοχής «Ψωμαίικα» επί της επαρχιακής οδού Ερμιόνης-Γαλατά Τροιζηνίας, που συντάχθηκε τον Ιούνιο 2002 από τον Μηχανικό Αντώνιο Κ. Κρούσκα.

2. Τις διατάξεις του Ν. 2971/2001, όπως τροποποιήθηκε σήμερα, καθώς και τη σχετική Δικαστηριακή και Διοικητική Νομολογία.


3. Την μετά από επιτόπιο μετάβαση σχηματισθείσα αντίληψη, για το πλάτος της βρεχόμενης ζώνης της ξηράς.

4. Το υπ' αρ. 544.5/169/03/24.2.2003 έγγραφο του Γ.Ε.Ν., αποφασίζει:


1. Καθορίζει επί του παραπάνω διαγράμματος την οριογραμμή του Αιγιαλού με ερυθρά συνεχή πολυγωνική γραμμή, με στοιχεία 3, ..., 23, 24 της οποίας οι κορυφές καθορίζονται με συντεταγμένες του Κρατικού Δικτύου Γ.Υ.Σ.

2. Καθορίζει την οριογραμμή της παραλίας με κίτρινη συνεχή πολυγωνική γραμμή, με στοιχεία 3΄,.....,22΄, 23΄ παράλληλα προς την οριογραμμή του Αιγιαλού, σε απόσταση 10 μέτρων από αυτήν επειδή θεωρείται απαραίτητη λόγω της φύσης της συνεχόμενης προς τον Αιγιαλό ξηράς και της αδυναμίας να εξυπηρετηθούν από τον Αιγιαλό οι σκοποί της παραγράφου 1 του άρθρου 7 του Νόμου 2971/2001 δηλαδή, ότι ο Αιγιαλός και η Παραλία εκτός του κυρίου και αρχικού προορισμού αυτών, που είναι η επικοινωνία από τη θάλασσα προς τη ξηρά και αντίθετα, δύνανται να χρησιμεύουν και για άλλους σκοπούς, δηλαδή συγκοινωνιακούς εξωραιστικούς - τουριστικούς και λοιπούς κοινωφελείς, καθώς επίσης και για εκμετάλλευση προς όφελος του Δημοσίου.

Ο Πρόεδρος		Τα Μέλη
ΝΙΚ. ΝΟΥΣΙΟΣ	Α.	ΧΑΡ. ΜΕΓΡΕΜΗΣ
	Β.	Δεν Προσήλθε
	Γ.	Δεν Προσήλθε
	Δ.	ΘΕΟΔ. Ι. ΚΛΕΦΤΑΚΗΣ

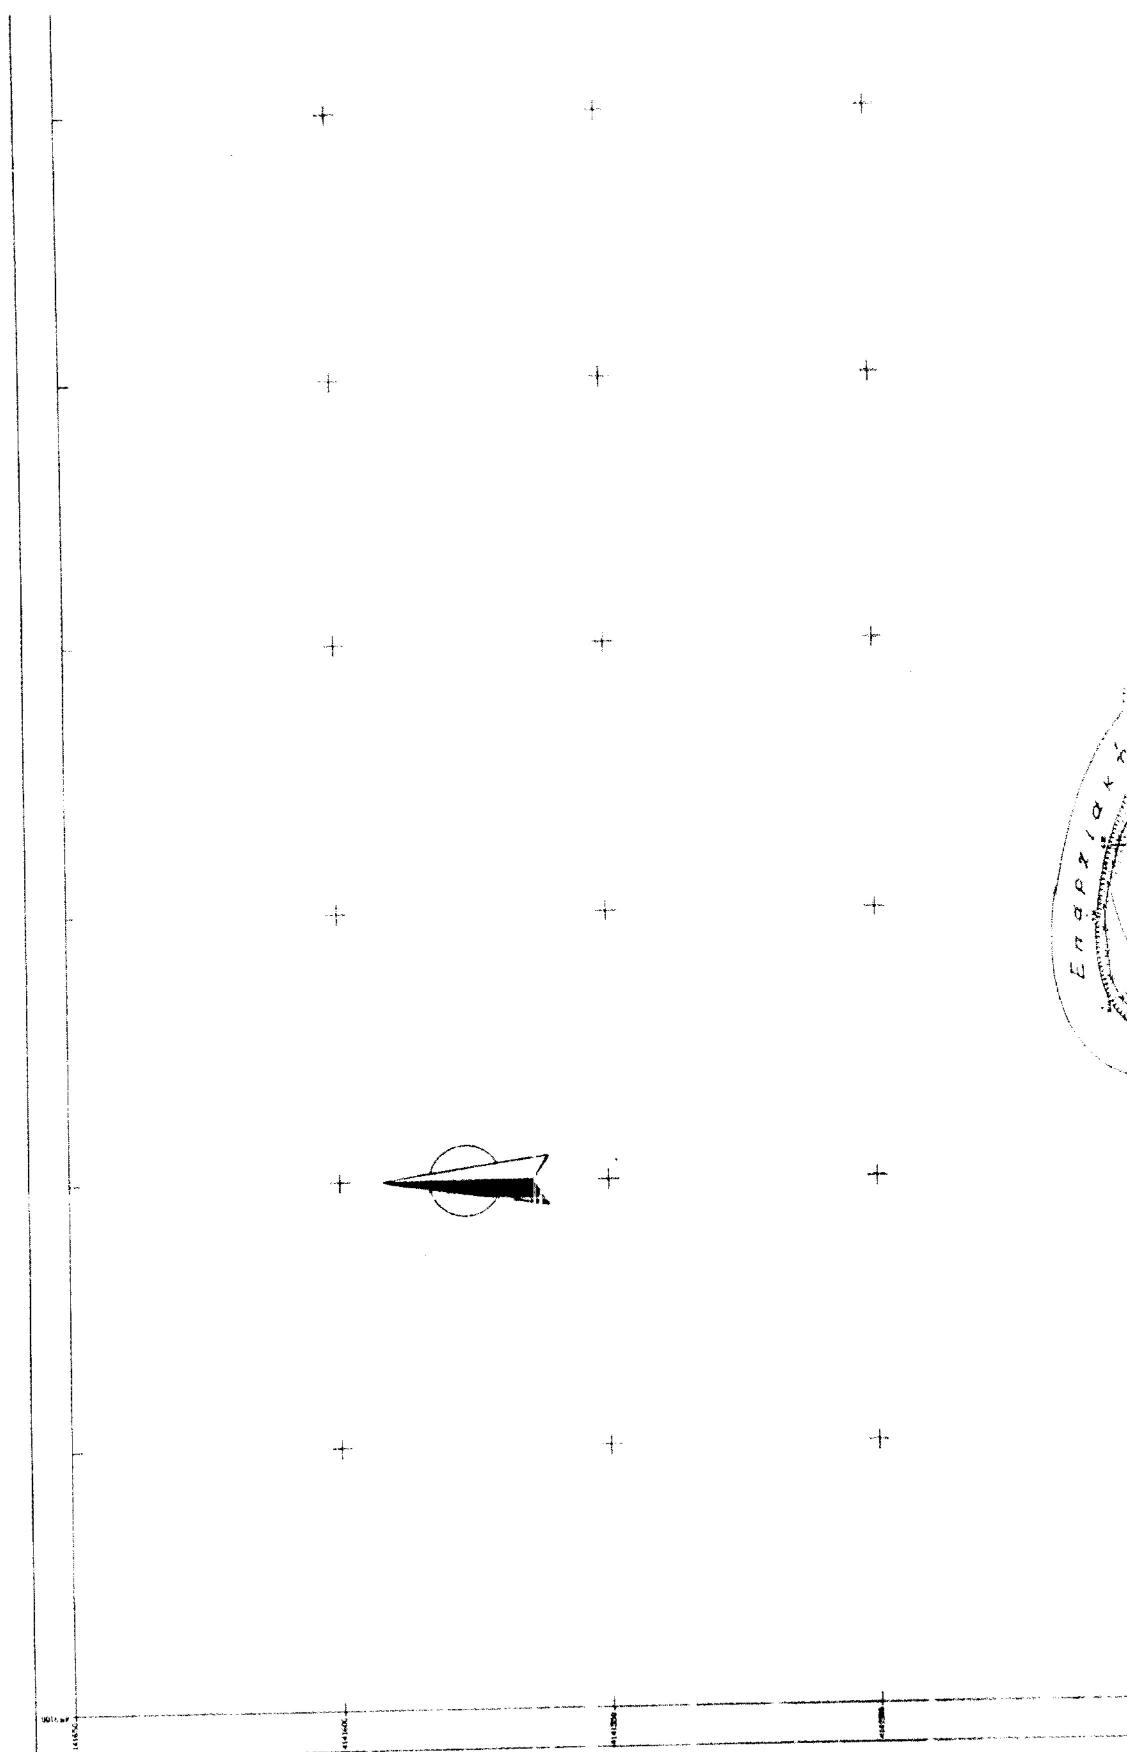


Δ
μποστάνια
Γ
μποστάνια

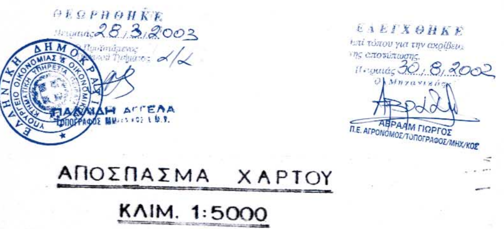



ΑΠΟΣΠΑΣΜΑ ΧΑΡΤΟΥ

ΚΛΙΜ. 1:5000


Πίνακας Συντεταγμένων κορυφών οριογραμμής αιγιαλού

α/α	Χ	Ψ	α/α	Χ	Ψ
			14	453.455,20	4.141.365,20
			15	453.479,70	4.141.392,80
3	453.151,40	4.141.282,40	16	453.493,50	4.141.401,50
4	453.172,50	4.141.302,90	17	453.508,80	4.141.416,60
5	453.207,60	4.141.326,10	18	453.534,70	4.141.435,70
6	453.259,10	4.141.354,80	19	453.561,40	4.141.453,90
7	453.284,80	4.141.358,15	20	453.592,50	4.141.471,20
8	453.317,50	4.141.347,70	21	453.627,10	4.141.486,90
9	453.334,00	4.141.324,20	22	453.700,50	4.141.524,60
10	453.389,00	4.141.328,80	23	453.750,50	4.141.534,50
11	453.429,50	4.141.310,50	24	453.755,50	4.141.536,20

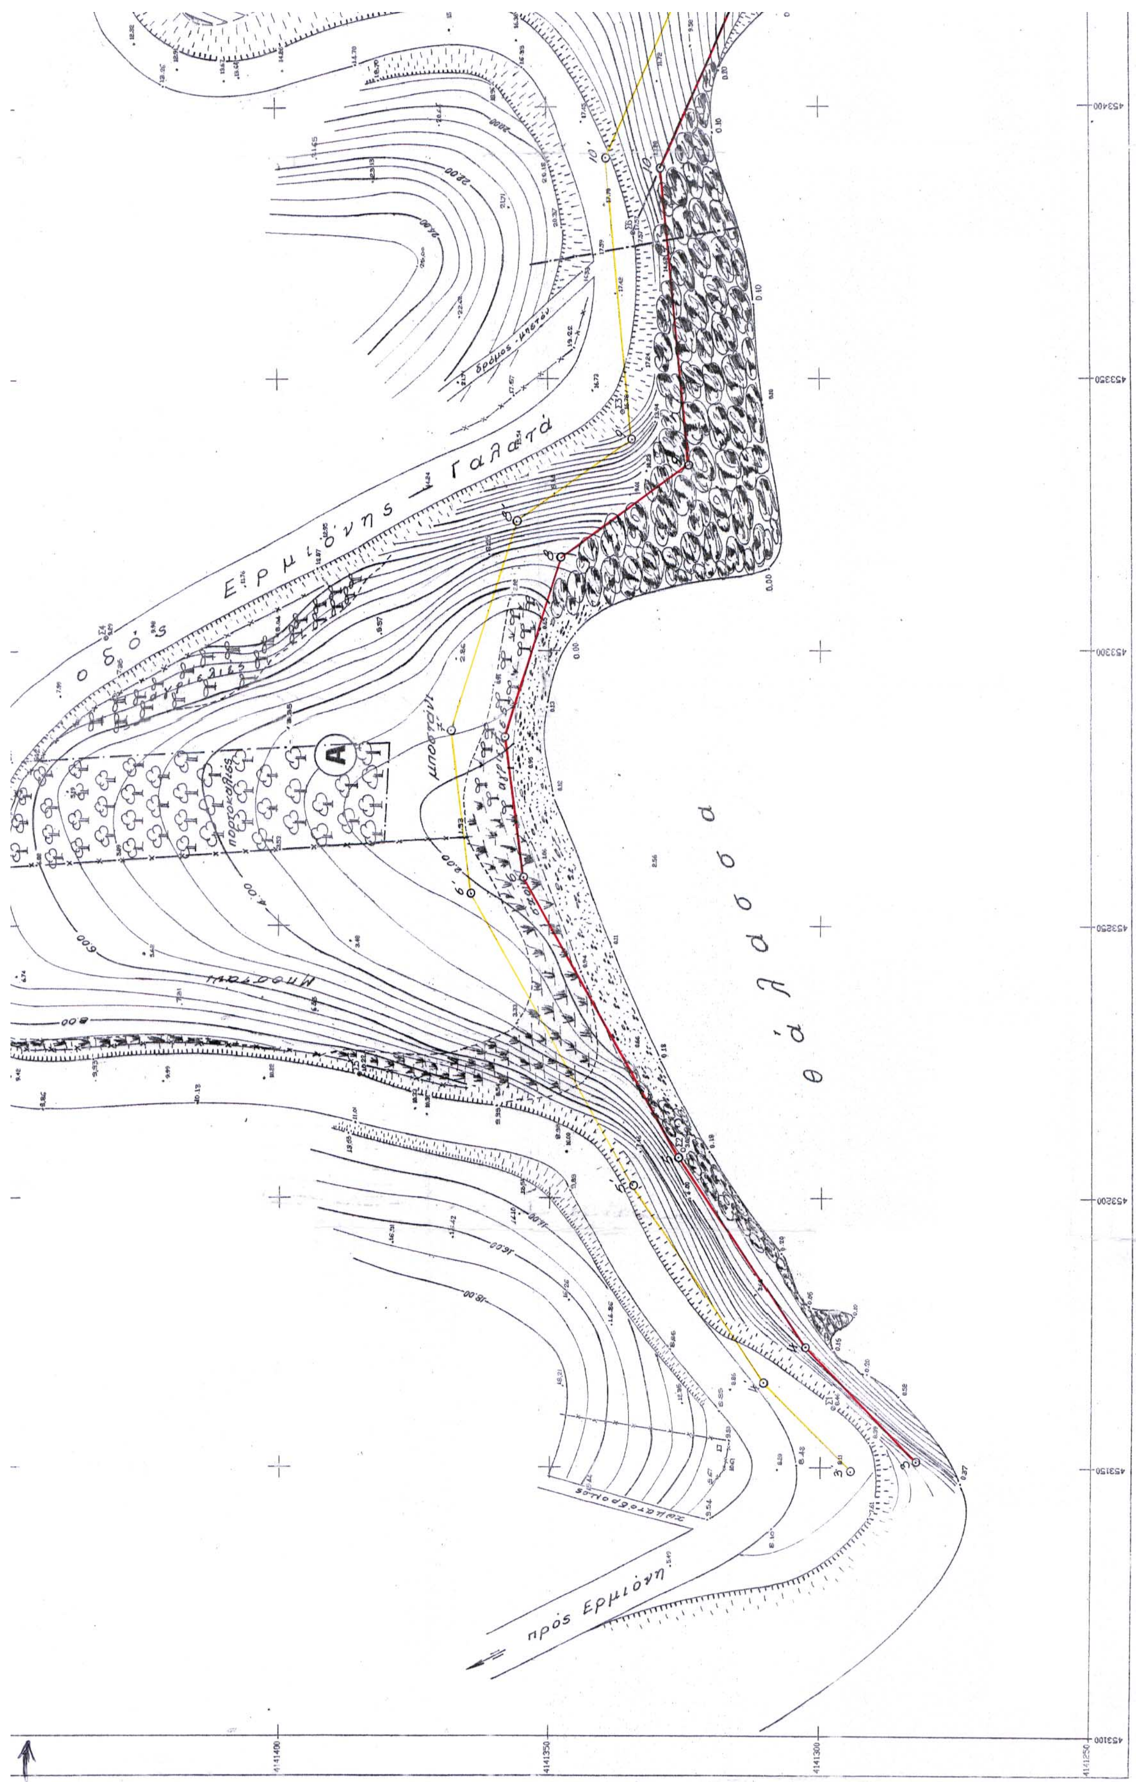
οδός Ερμιόνης - Γαλατά
θάλασσα
πρός Ερμιόνη
πορτοκαλιές
μποστάνι
A

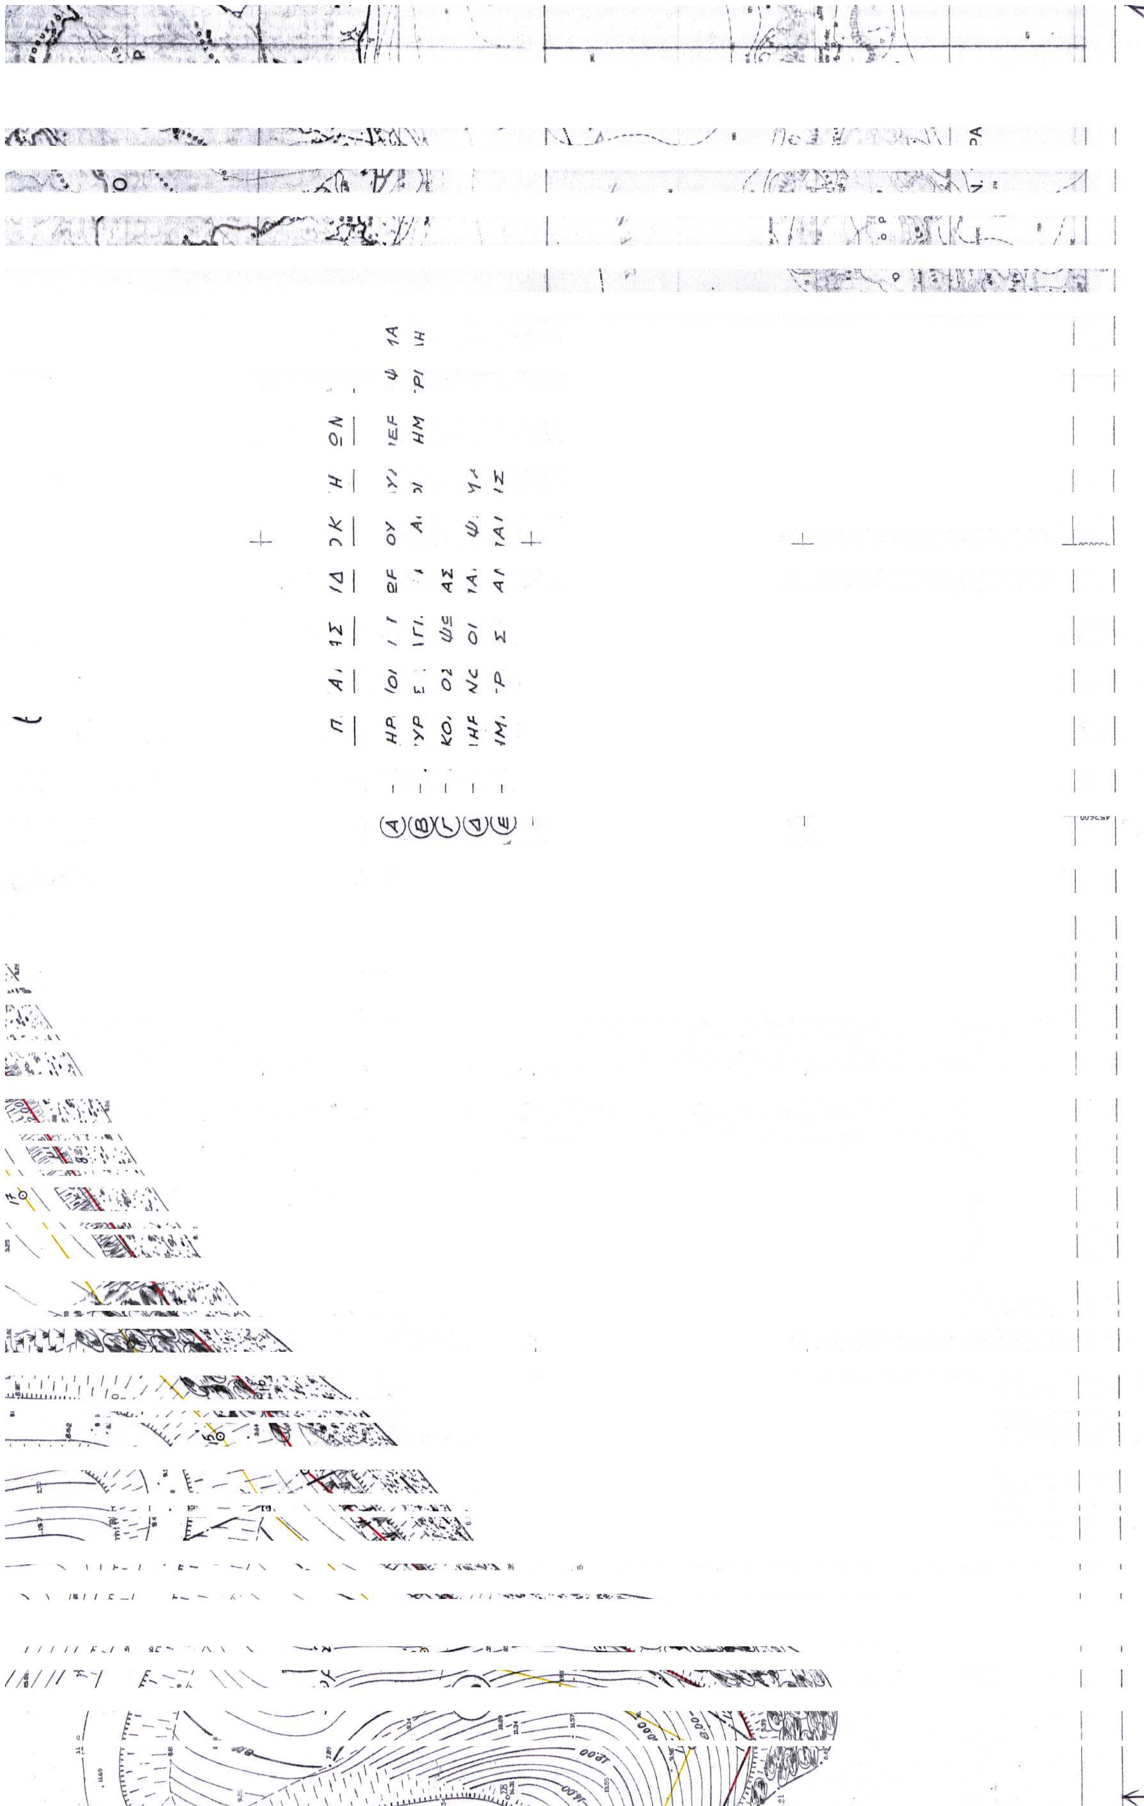



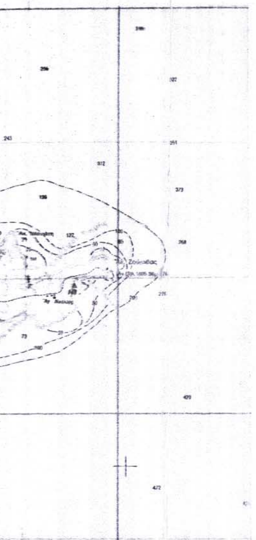

13	453.448,30	4.141.337,00		

ΠΙΝΑΚΑΣ ΣΥΝΤΕΤΑΓΜΕΝΩΝ

Α/Α	Χ	Ψ
Σ1	453161.074	4141297661
Σ2	453208.964	4141325.333
Σ3	453344.003	4141336.255
Σ4	453302.552	4141431.736
Σ5	453222.635	4141385.158
Σ6	453377.031	4141334.072
Σ7	453436.017	4141310.024
Σ8	453419.375	4141355.88
Σ9	453473.211	4141413.107
Σ10	453490.844	4141426.857
Σ11	453624.078	4141479.257
Σ12	453634.916	4141499.306
Σ13	453685.826	4141574.515
Σ14	453739.315	4141553.69
Σ15	453777.836	4141539.075

ΥΠΟΜΝΗΜΑ ΕΠΙΤΡΟΠΗΣ

1. (κόκκινη) οριογραμμή αιγιαλού (3,....., 22, 23, 24)
   (κίτρινη) οριογραμμή παραλία (3΄,....., 21΄, 22΄, 23΄)
2. Η ΓΡΑΜΜΗ ΤΗΣ ΠΑΡΑΛΙΑΣ ΤΙΘΕΤΑΙ ΠΑΡΑΛΛΗΛΑ ΠΡΟΣ ΤΗΝ ΓΡΑΜΜΗ ΤΟΥ ΑΙΓΙΑΛΟΥ ΣΕ ΑΠΟΣΤΑΣΗ 10.00μ.
3. ΤΟ ΠΑΡΟΝ ΤΟΠΟΓΡΑΦΙΚΟ ΔΙΑΓΡΑΜΜΑ ΣΥΝΟΔΕΥΕΙ ΤΗΝ ΑΠΟ 31-07-2003 ΕΚΘΕΣΗ ΤΗΣ ΕΠΙΤΡΟΠΗΣ ΚΑΘΟΡΙΣΜΟΥ ΤΩΝ ΟΡΙΩΝ ΤΟΥ ΑΙΓΙΑΛΟΥ ΔΥΝΑΜΕΙ ΤΟΥ ΑΡΘΡΟΥ 3 ΤΟΥ ΝΟΜΟΥ 2791/2001 ΦΕΚ 285/19-12-01 ΤΕΥΧΟΣ Α΄
4. ΟΙ ΚΟΡΥΦΕΣ ΤΩΝ ΟΡΙΟΓΡΑΜΜΩΝ ΟΡΙΖΟΝΤΑΙ ΜΕ ΟΡΘΟΓΩΝΙΕΣ ΣΥΝ/ΝΕΣ ΕΞΑΡΤΗΜΕΝΕΣ ΑΠΟ ΤΟ ΚΡΑΤΙΚΟ ΔΙΚΤΥΟ.

Ο ΠΡΟΕΔΡΟΣ

ΤΑ ΜΕΛΗ
α. Μεγαλίδης Χαράλ. Πολιτ. Μηχ/κός
β. Απών
γ. Απών
δ. ΘΕΟΔΩΡΟΣ Ι. ΚΛΕΦΤΑΚΗΣ ΥΠΟΠΛΟΙΑΡΧΟΣ Λ.Σ. (ΕΥ)

453800 453850 453900 453950 4141250



ΕΘΝΙΚΟ ΤΥΠΟΓΡΑΦΕΙΟ
Για τεχνικούς λόγους στο σχεδιάγραμμα έγινε σμίκρυνση κατά ποσοστό 36 %

ΑΡΜΟΔΙΑ ΚΤΗΜ. ΥΠΗΡΕΣΙΑ ΠΕΙΡΑΙΩΣ
ΝΟΜΑΡΧΙΑ ΠΕΙΡΑΙΑ

Ισοδιάσταση 0.50μ

ΤΡΙΓΩΝΟΜΕΤΡΙΚΗ ΕΞΑΡΤΗΣΗ

Φο = 37° 15΄ Λο = 0° 15΄
Φο = 37° 15΄ Λο = 0° 45΄

Οι Συντεταγμένες είναι υπο το Κρατικό Δίκτυο Συντεταγμένων (Ε.Γ.Σ.Α 87)

ΕΡΓΟ: ΤΟΠΟΓΡΑΦΙΚΟ ΔΙΑΓΡΑΜΜΑ	
ΘΕΣΗ: ΨΩΜΑΙΚΑ ΕΠΙ ΤΗΣ ΕΠΑΡΧΙΑΚΗΣ ΟΔΟΥ ΕΡΜΙΟΝΗΣ - ΓΑΛΑΤΑ ΤΡΟΙΖΗΝΙΑΣ	
ΕΡΓΟΔΟΤΗΣ: ΣΠΥΡΟΣ ΣΑΓΙΑΣ ΑΦΟΙ ΔΗΜΗΤΡΙΑΔΗ	
ΘΕΜΑ ΣΧΕΔΙΟΥ: ΑΠΟΤΥΠΩΣΗ ΓΙΑ ΤΟΝ ΚΑΘΟΡΙΣΜΟ ΤΗΣ ΓΡΑΜΜΗΣ ΑΙΓΙΑΛΟΥ ΚΑΙ ΠΑΡΑΛΙΑΣ	ΕΜΒΑΔΟΝ
ΗΜΕΡΟΜΗΝΙΑ: ΙΟΥΝΙΟΣ 2002	ΚΛΙΜΑΚΑ: 1:500
ΜΕΛΕΤΗΤΗΣ: ΑΝΤΩΝΙΟΣ Κ. ΚΡΟΥΣΚΑΣ ΔΙΠΛΩΜ. ΠΟΛΙΤΙΚΟΣ ΜΗΧΑΝΙΚΟΣ	